
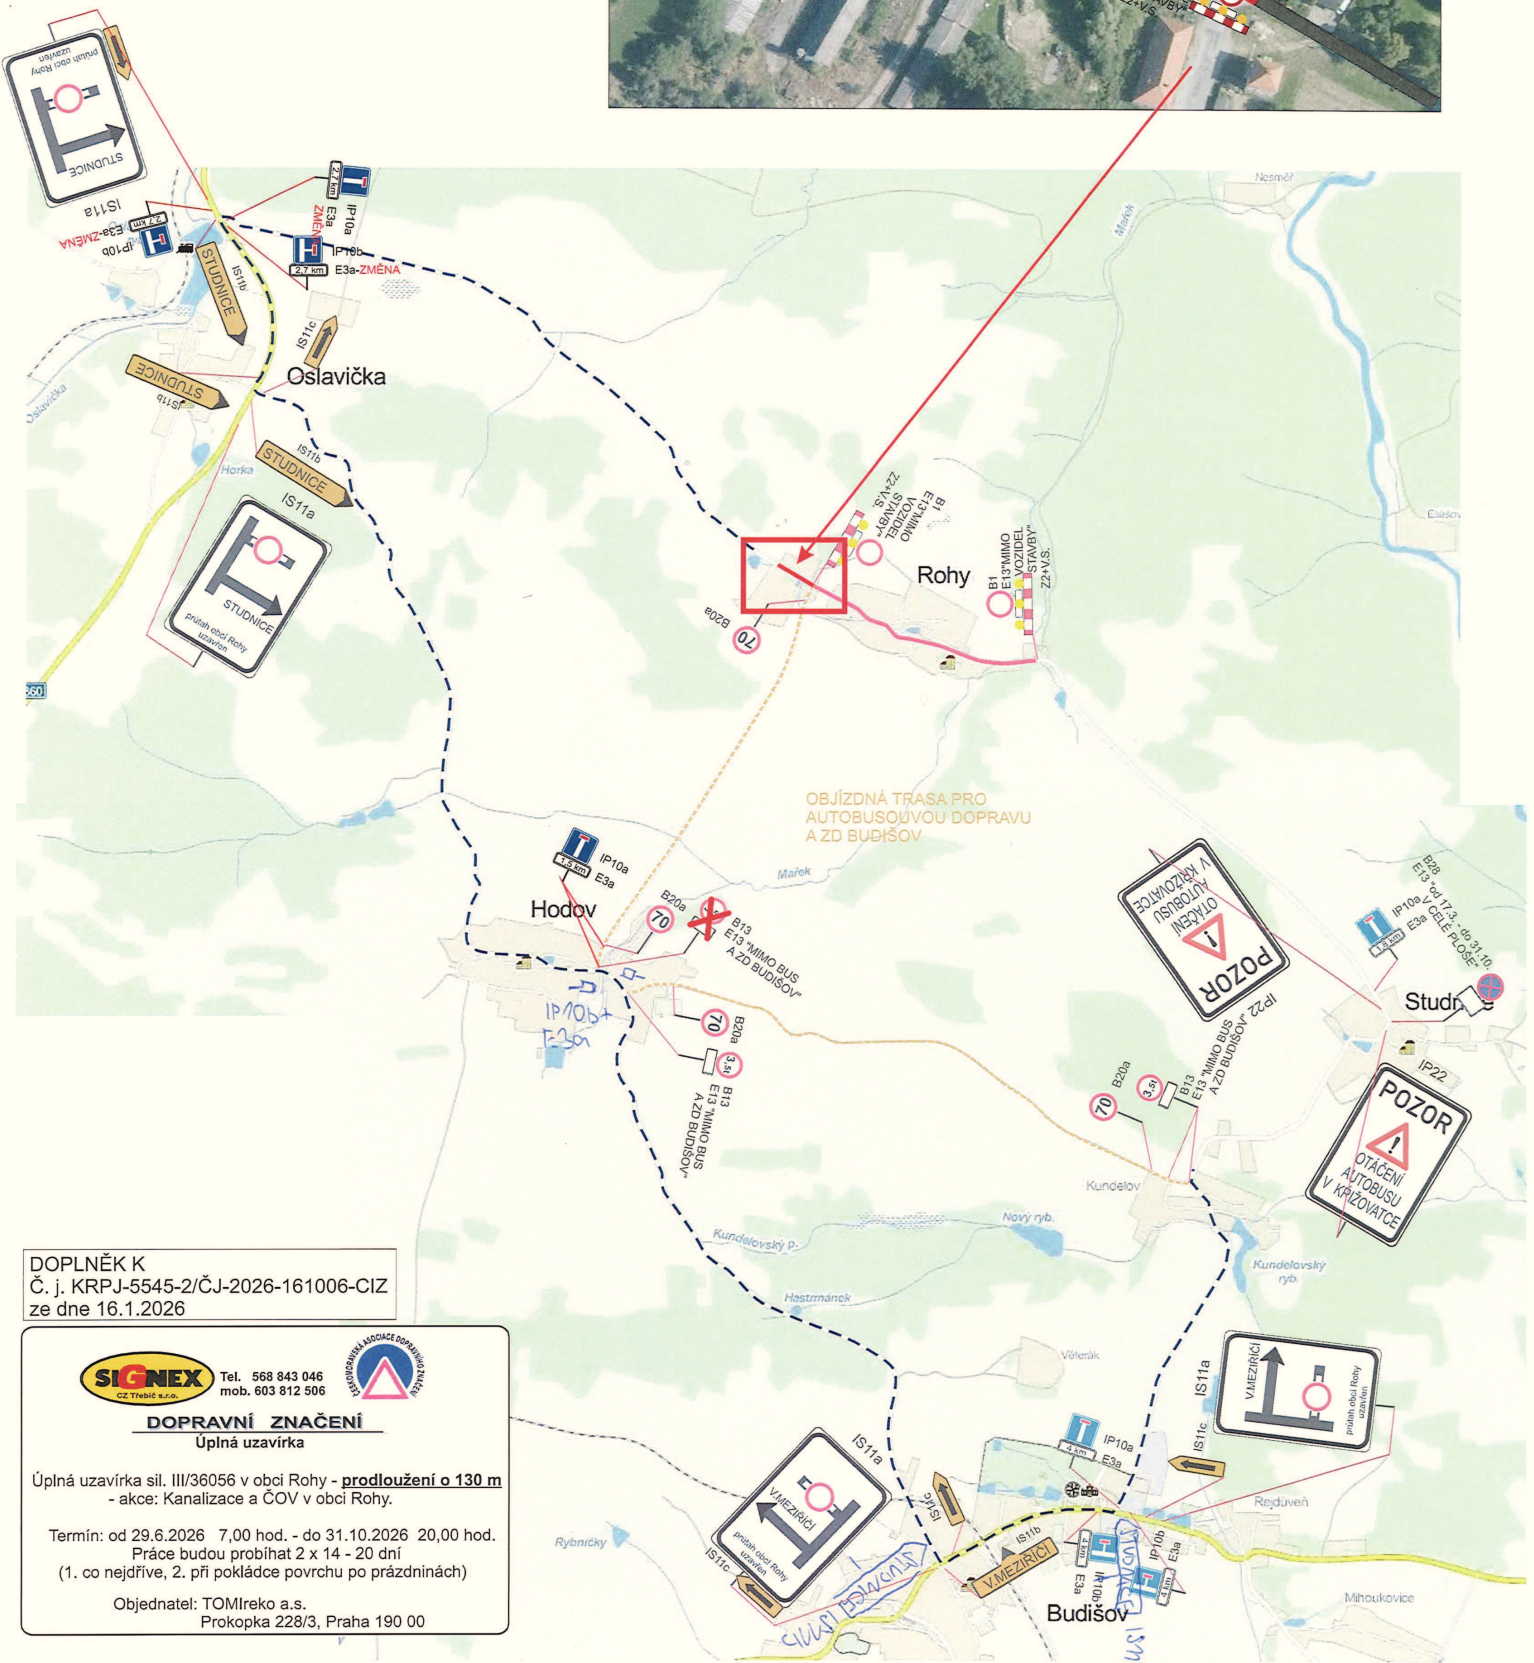


KRPJ-63873/ČJ-2026-161006

POLICIE ČESKÉ REPUBLIKY
KRAJSKÉ ŘEDITELSTVÍ POLICIE
KRAJE VYSOČINA
DOPRAVNÍ INSPEKTORÁT TŘEBÍČ
674 40 TŘEBÍČ, BRÁFOVA 11

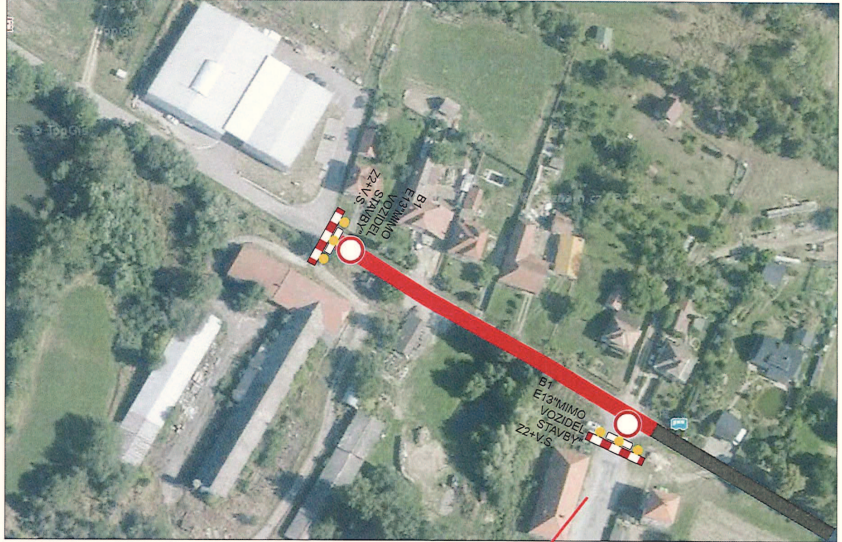

OBJÍZDNÁ TRASA PRO
AUTOBUSOVOU DOPRAVU
A ZD BUDIŠOV

DOPLŇEK K
Č. j. KRPJ-5545-2/ČJ-2026-161006-CIZ
ze dne 16.1.2026



Tel. 568 843 046
mob. 603 812 506

DOPRAVNÍ ZNAČENÍ
Úplná uzavírka

Úplná uzavírka sil. III/36056 v obci Rohy - **prodloužení o 130 m**
- akce: Kanalizace a ČOV v obci Rohy.

Termín: od 29.6.2026 7,00 hod. - do 31.10.2026 20,00 hod.
Práce budou probíhat 2 x 14 - 20 dní
(1. co nejdříve, 2. při pokládce povrchu po prázdninách)

Objednatel: TOMIreko a.s.
Prokopka 228/3, Praha 190 00