HODOV - LIKVIDACE ODPADNÍCH VOD V OBCI
VARIANTA 1a

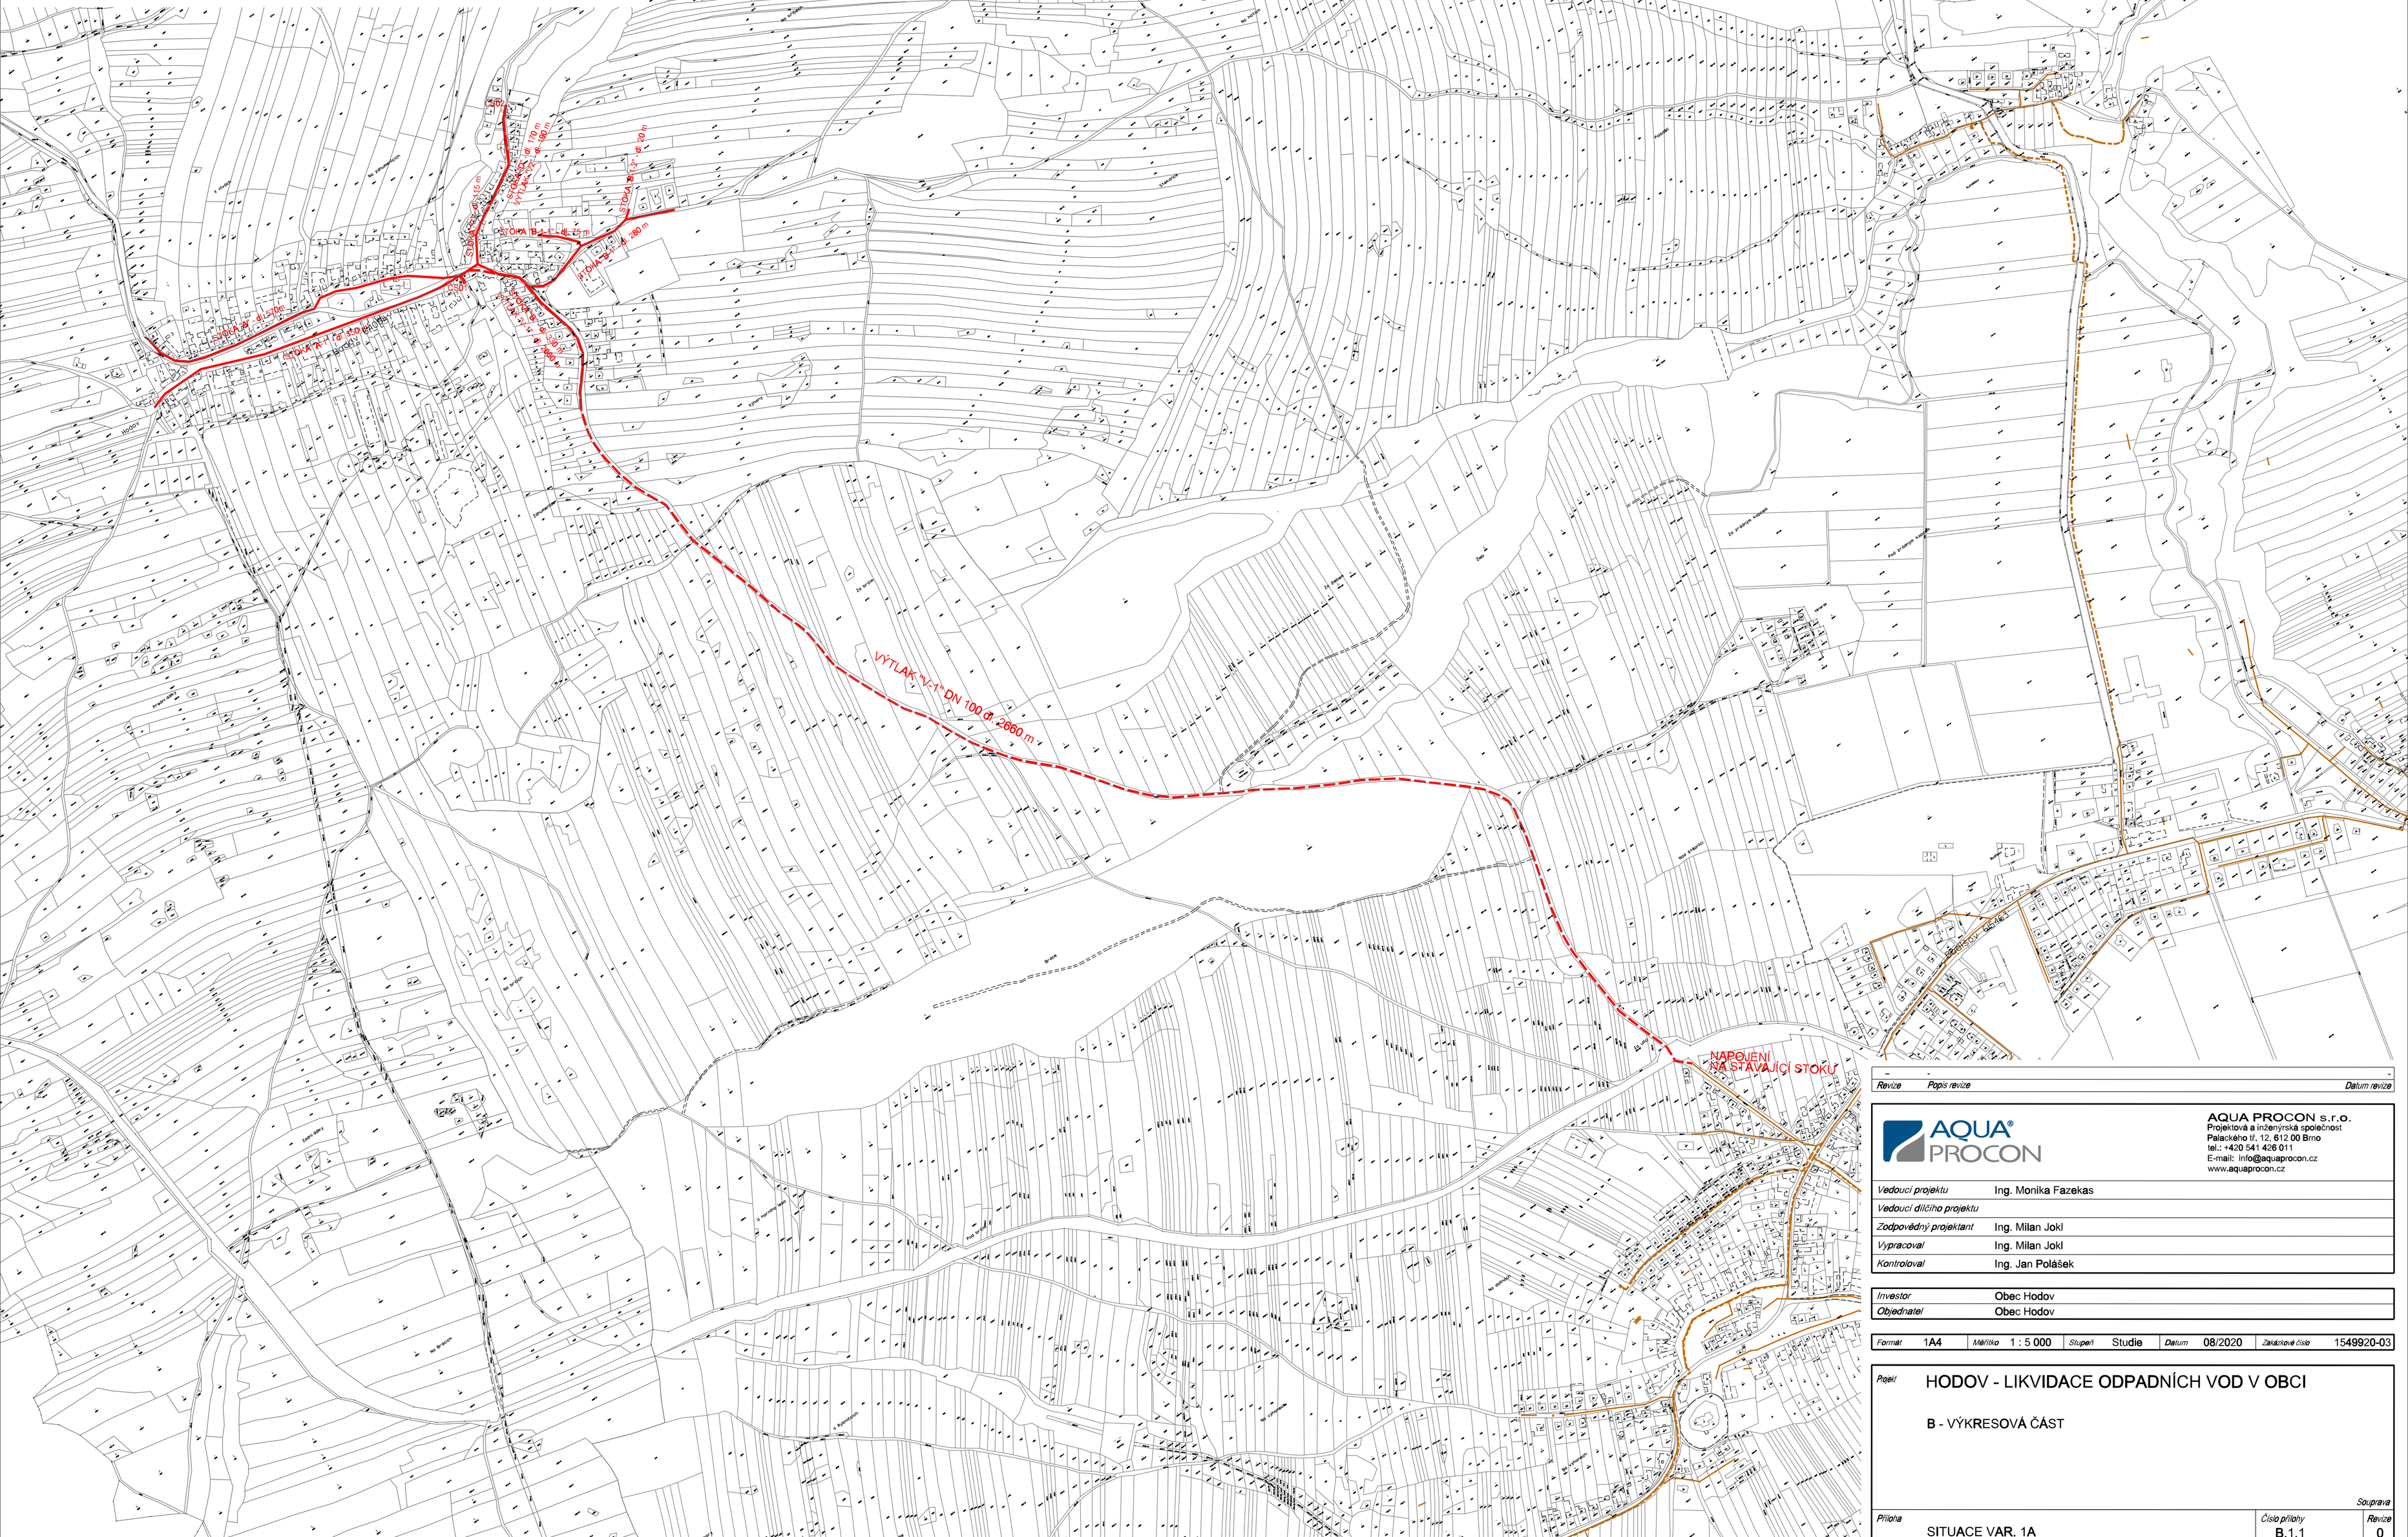

Revize	Popis revize	Datum revize
-	-	-

AQUA PROCON s.r.o.
Projektová a inženýrská společnost
Palackého tř. 12, 612 00 Brno
tel.: +420 541 426 011
E-mail: info@aquaprocon.cz
www.aquaprocon.cz

Vedoucí projektu	Ing. Monika Fazekas
Vedoucí dílčího projektu	
Zodpovědný projektant	Ing. Milan Jokl
Vypracoval	Ing. Milan Jokl
Kontroloval	Ing. Jan Polášek

Investor	Obec Hodov
Objednatel	Obec Hodov

Formát	Měřítko	Stupeň	Datum	Zakázkové číslo
1A4	1 : 5 000	Studie	08/2020	1549920-03

Popis:

HODOV - LIKVIDACE ODPADNÍCH VOD V OBCI

B - VÝKRESOVÁ ČÁST

Souprava

Příloha	Číslo přílohy	Revize
SITUACE VAR. 1A	B.1.1	0