


HODOV - LIKVIDACE ODPADNÍCH VOD V OBCI VARIANTA 2

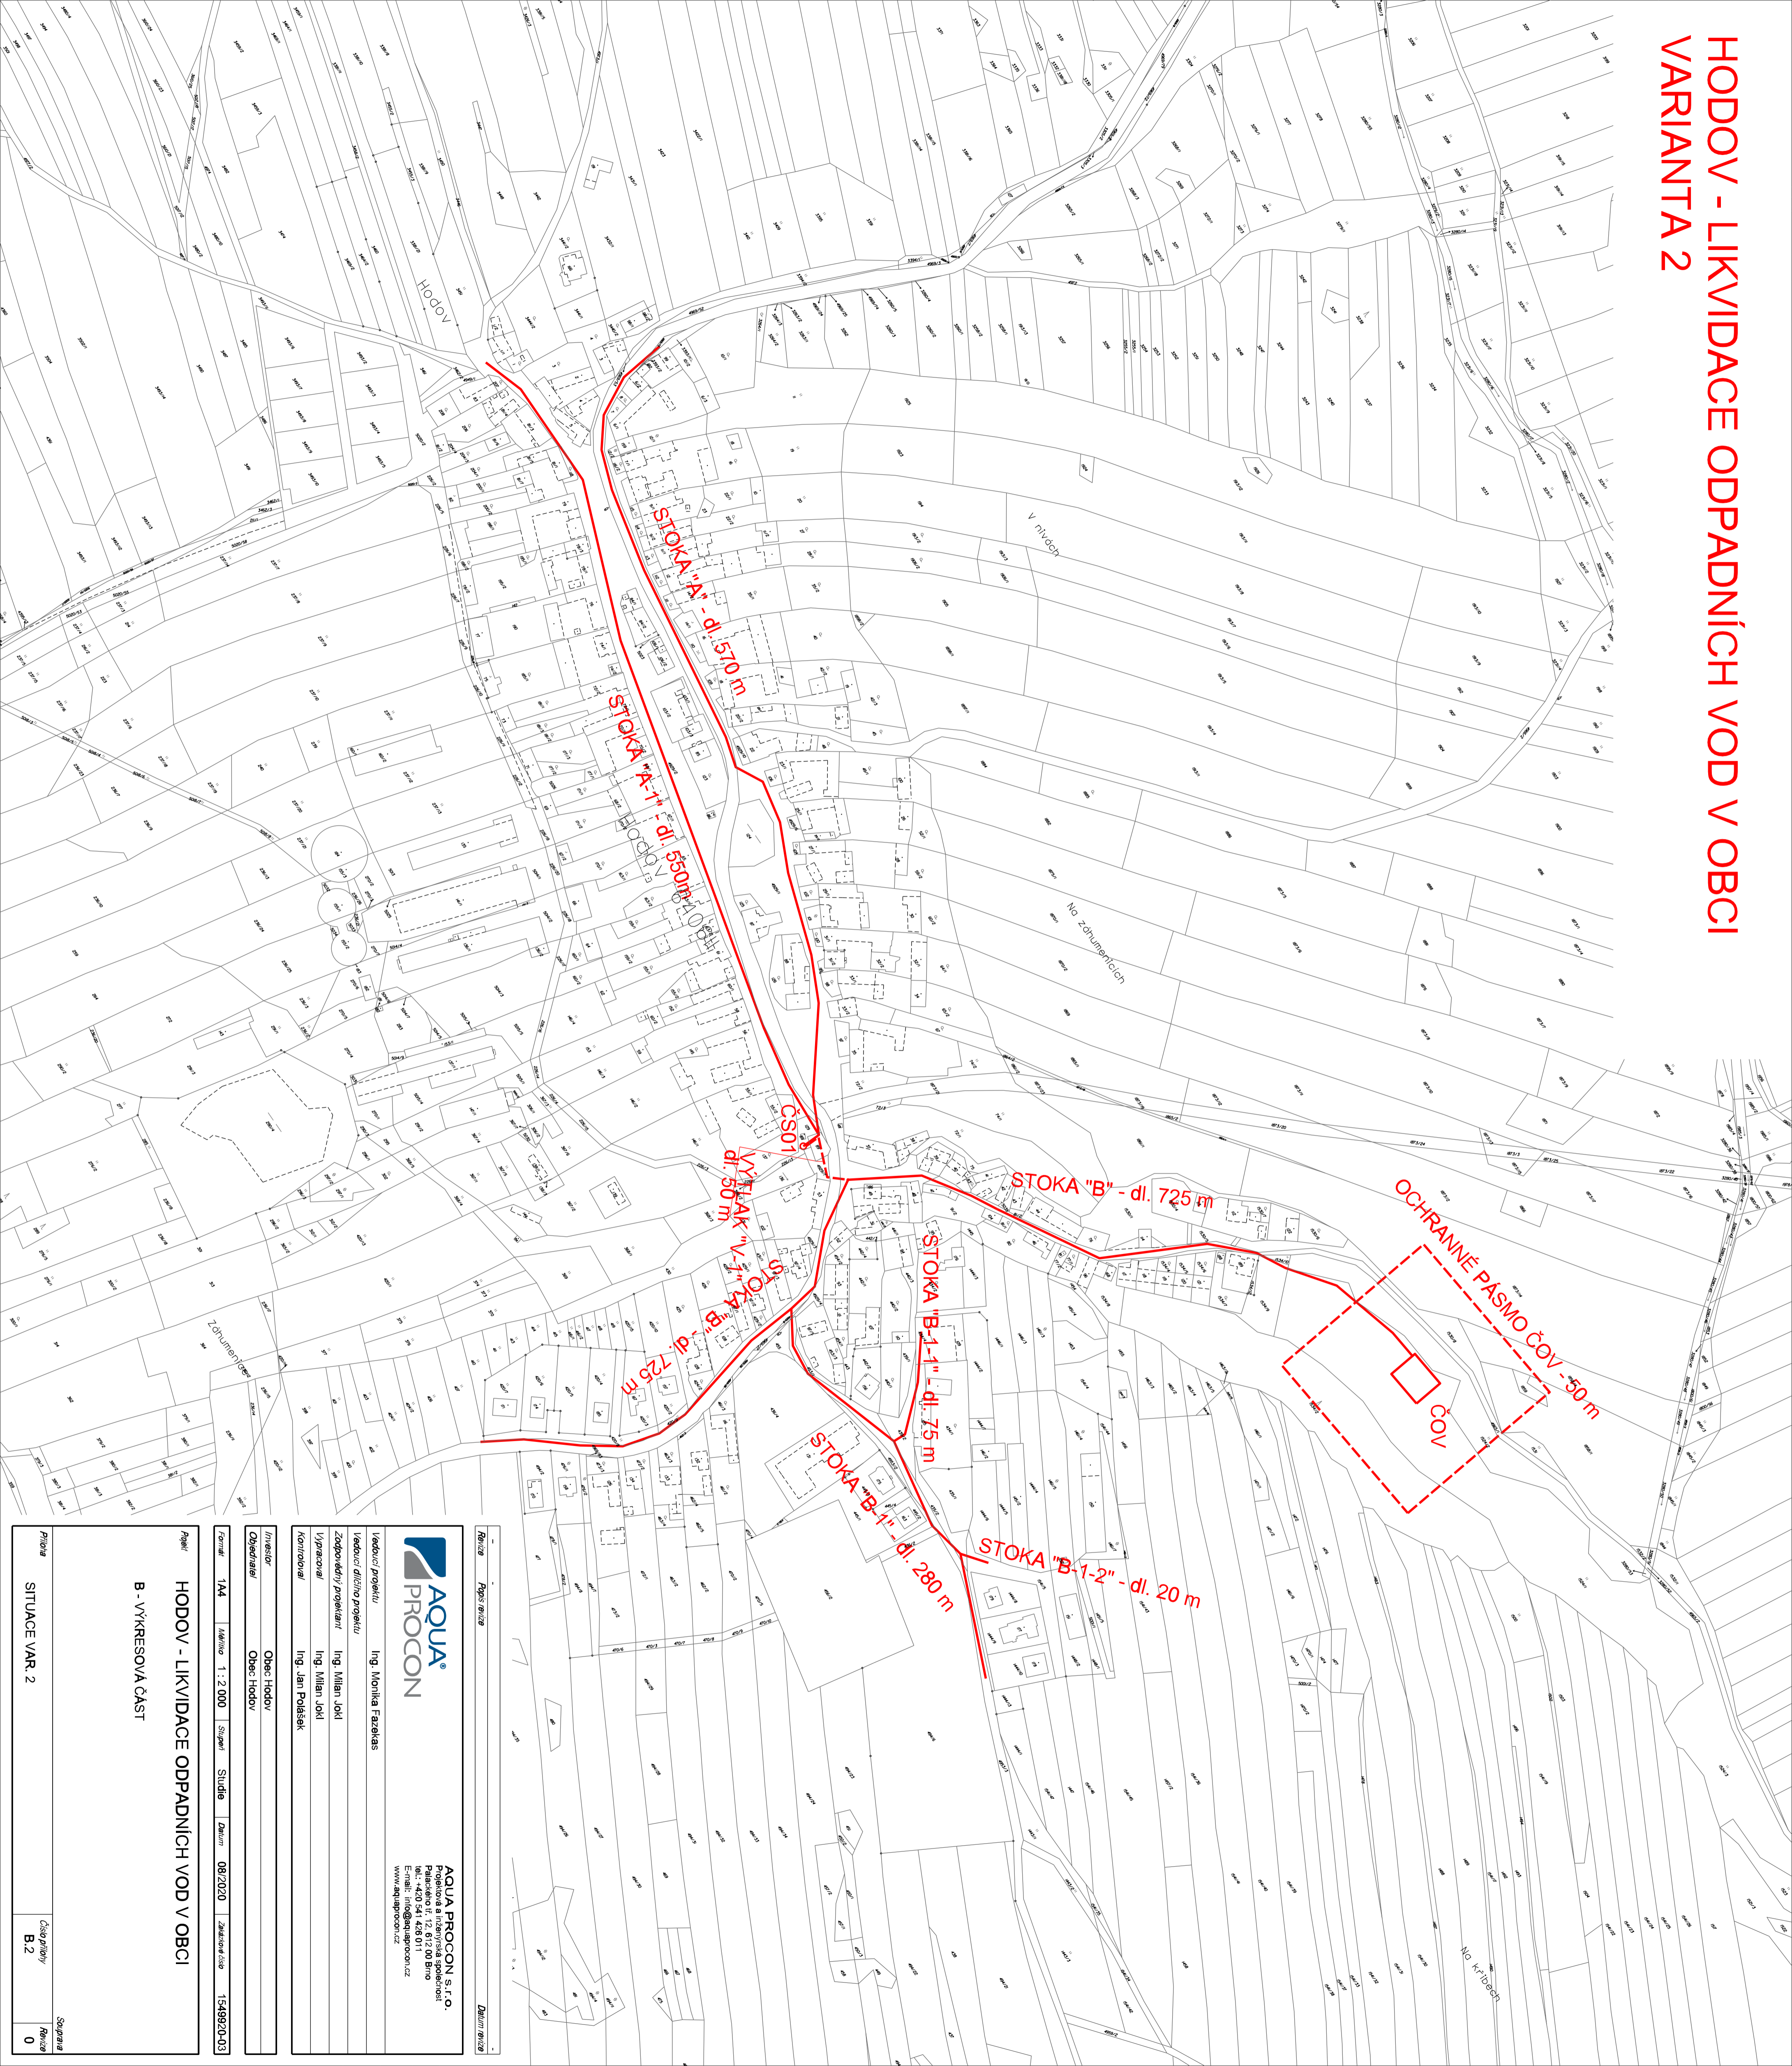

Revize	Popis revize	Datum revize



AQUA PROCON S.r.o.
Projektová a inženýrská společnost
Hradecká 541, 250 00 Brno
IČ: 250 00 000
E-mail: info@aquaprocon.cz
www.aquaprocon.cz

Vedoucí projektu	Ing. Monika Fazelová
Vedoucí dílčích projektů	
Zodpovědný projektant	Ing. Milan Joki
Vypracoval	Ing. Milan Joki
Kontroloval	Ing. Jan Poláček

Investor	Obec Hodov
Objednatel	Obec Hodov

Formát	1:44	Měřítko	1:2 000	Stupeň	Studie	Datum	08/2020	Zadávací číslo	154920-03
---------------	------	----------------	---------	---------------	--------	--------------	---------	-----------------------	-----------

Práce	HODOV - LIKVIDACE ODPADNÍCH VOD V OBCI
	B - VÝKRESOVÁ ČÁST

Práce	SITUACE VAR. 2	Číslo přílohy	B.2	Stupeň	Revize
					0