



Autobusová zastávka „Rohy” a „Rohy, domky” bude přemístěna na dočasně zbudovanou zastávku u č.p. 59 v obci Rohy.

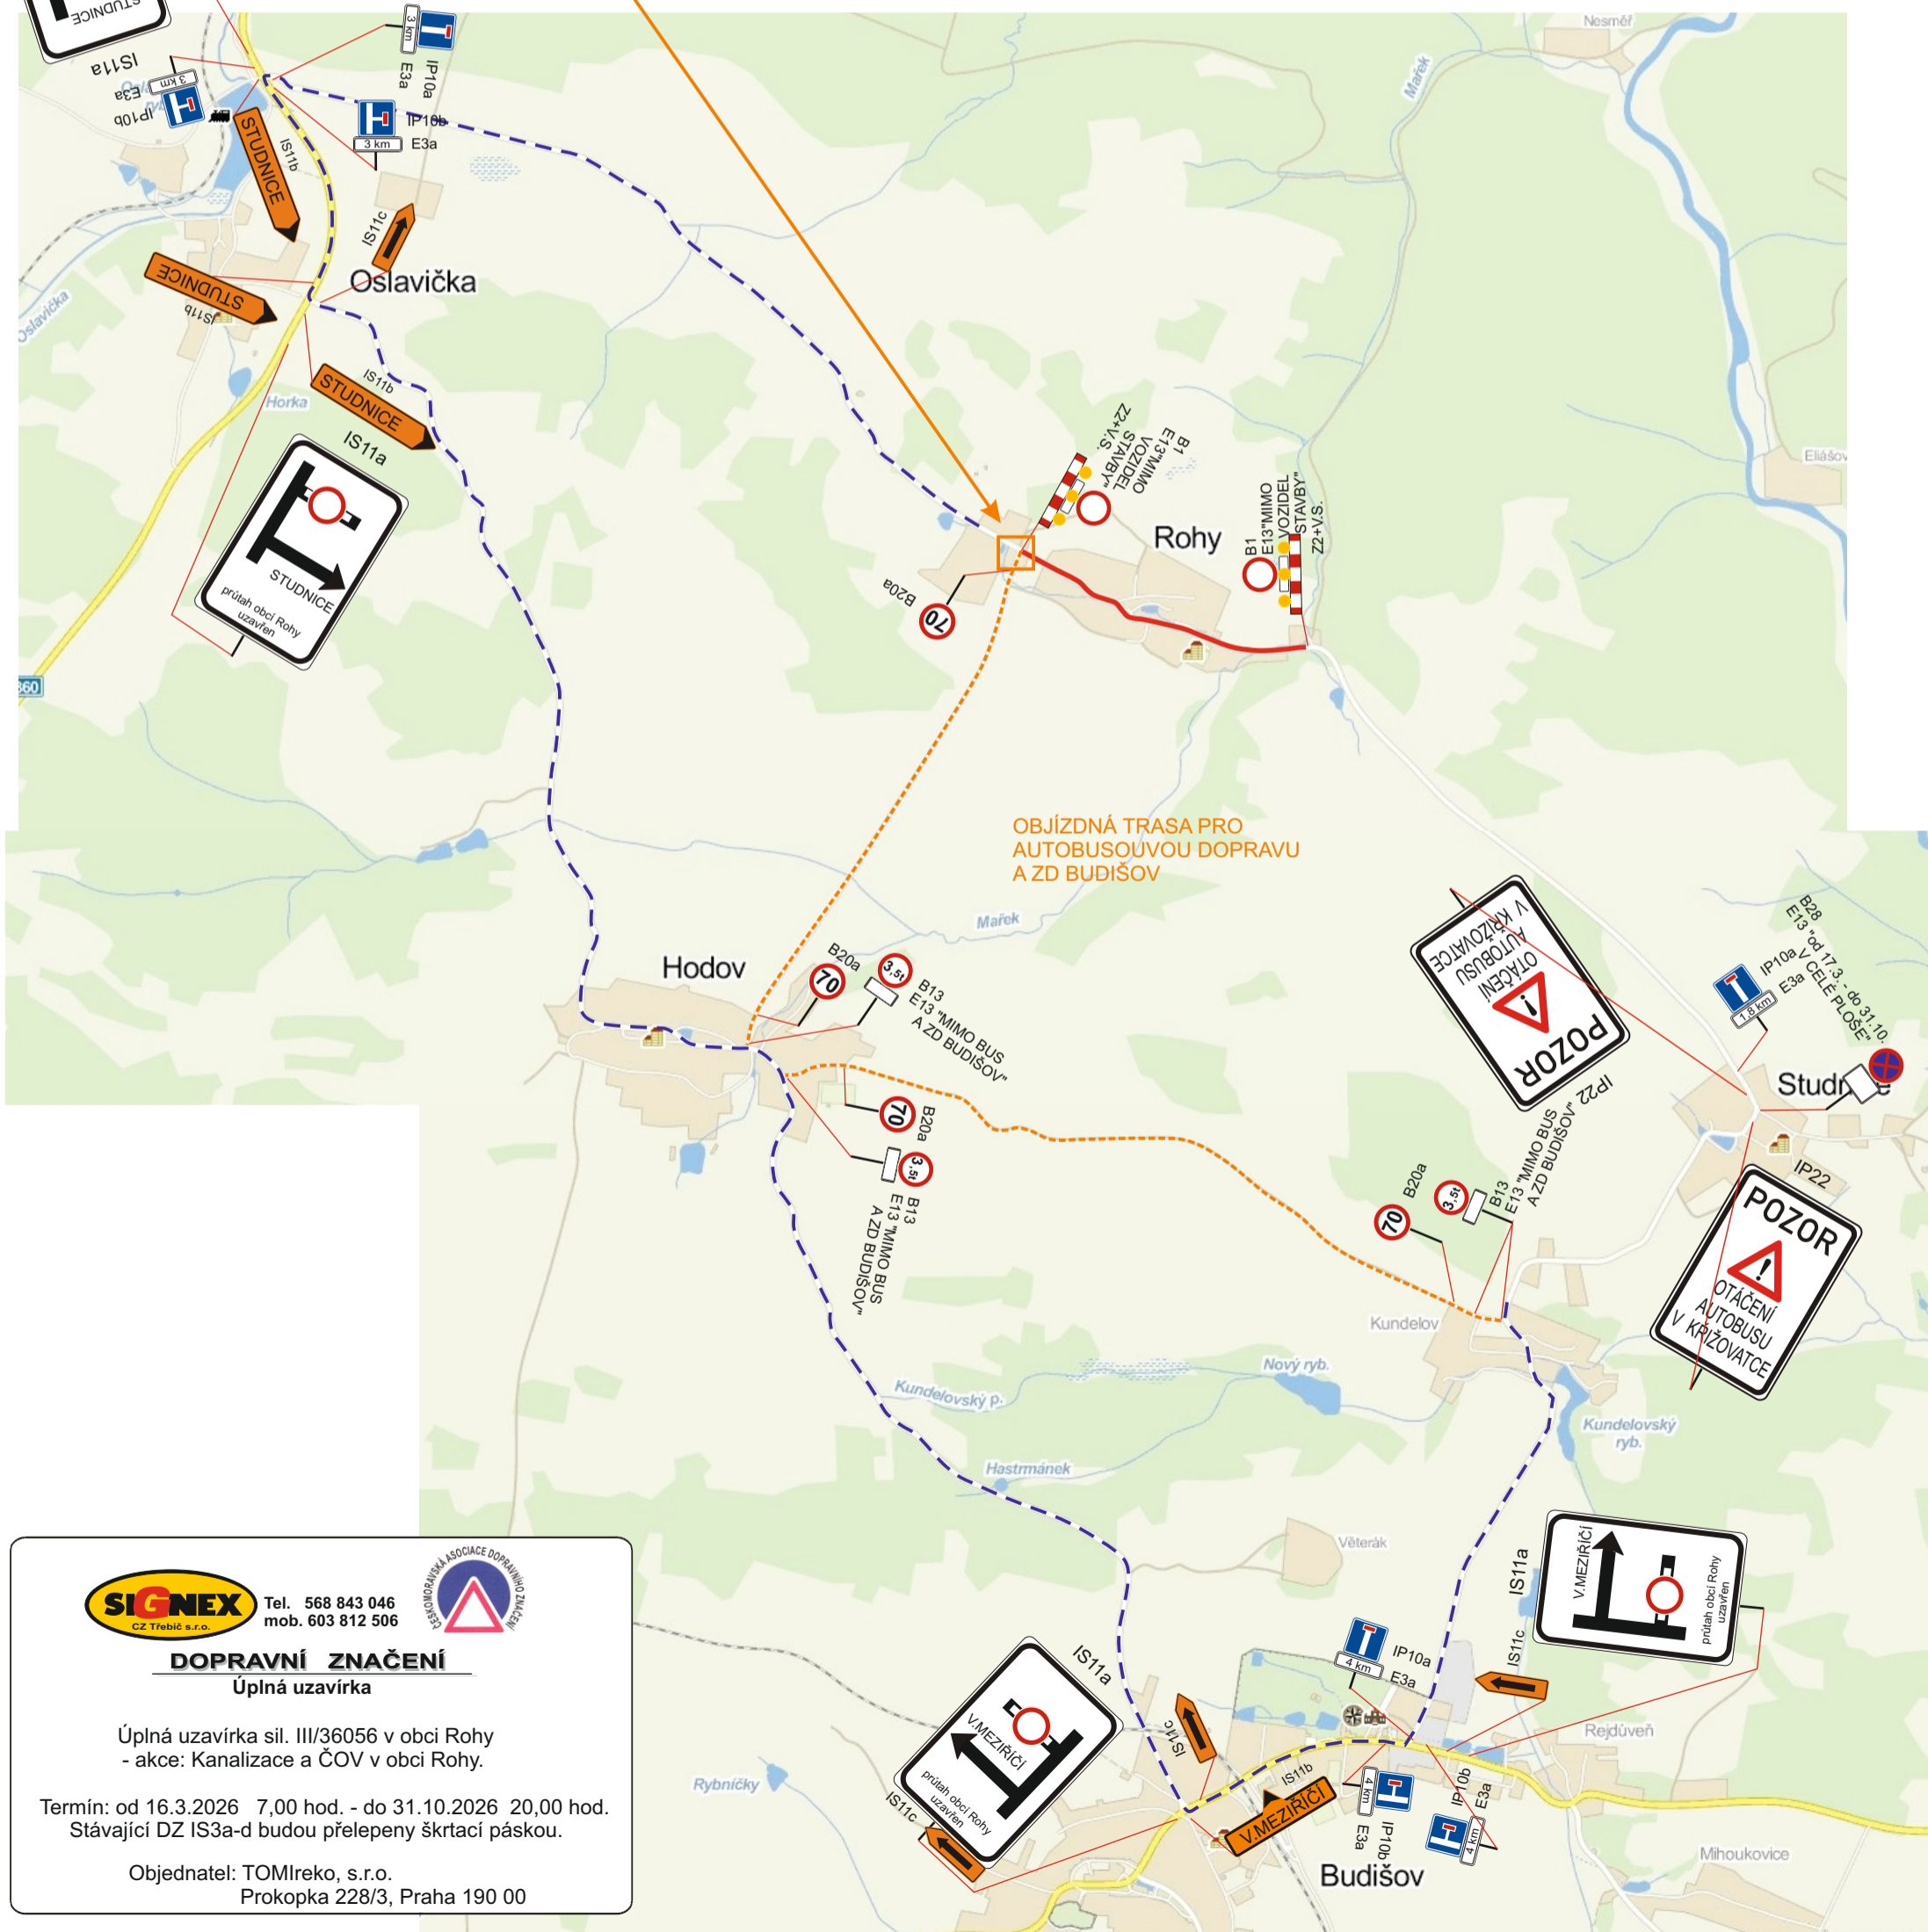

Tel. 568 843 046  
mob. 603 812 506

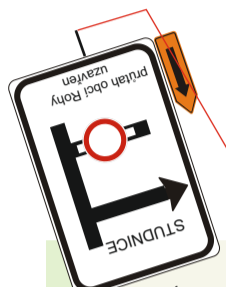

**DOPRAVNÍ ZNAČENÍ**  
Úplná uzavírka

Úplná uzavírka sil. III/36056 v obci Rohy  
- akce: Kanalizace a ČOV v obci Rohy.

Termín: od 16.3.2026 7,00 hod. - do 31.10.2026 20,00 hod.  
Stávající DZ IS3a-d budou přelepeny škrtačí páskou.

Objednatel: TOMreko, s.r.o.  
Prokopka 228/3, Praha 190 00

